

5 800



10 03 2012

Motif découpé laser acier 5 mm
5 800 x 4 780

6 éléments.
La cote de l'élément F est en suspens.

reprise au sol: scellement chimique tige filetée.
reprise au plafond: scellement chimique tige filetée.
Mortier Chimique W-EM
goujon d'ancrage FAZ/S M12x105

□ 1,60 m du sol

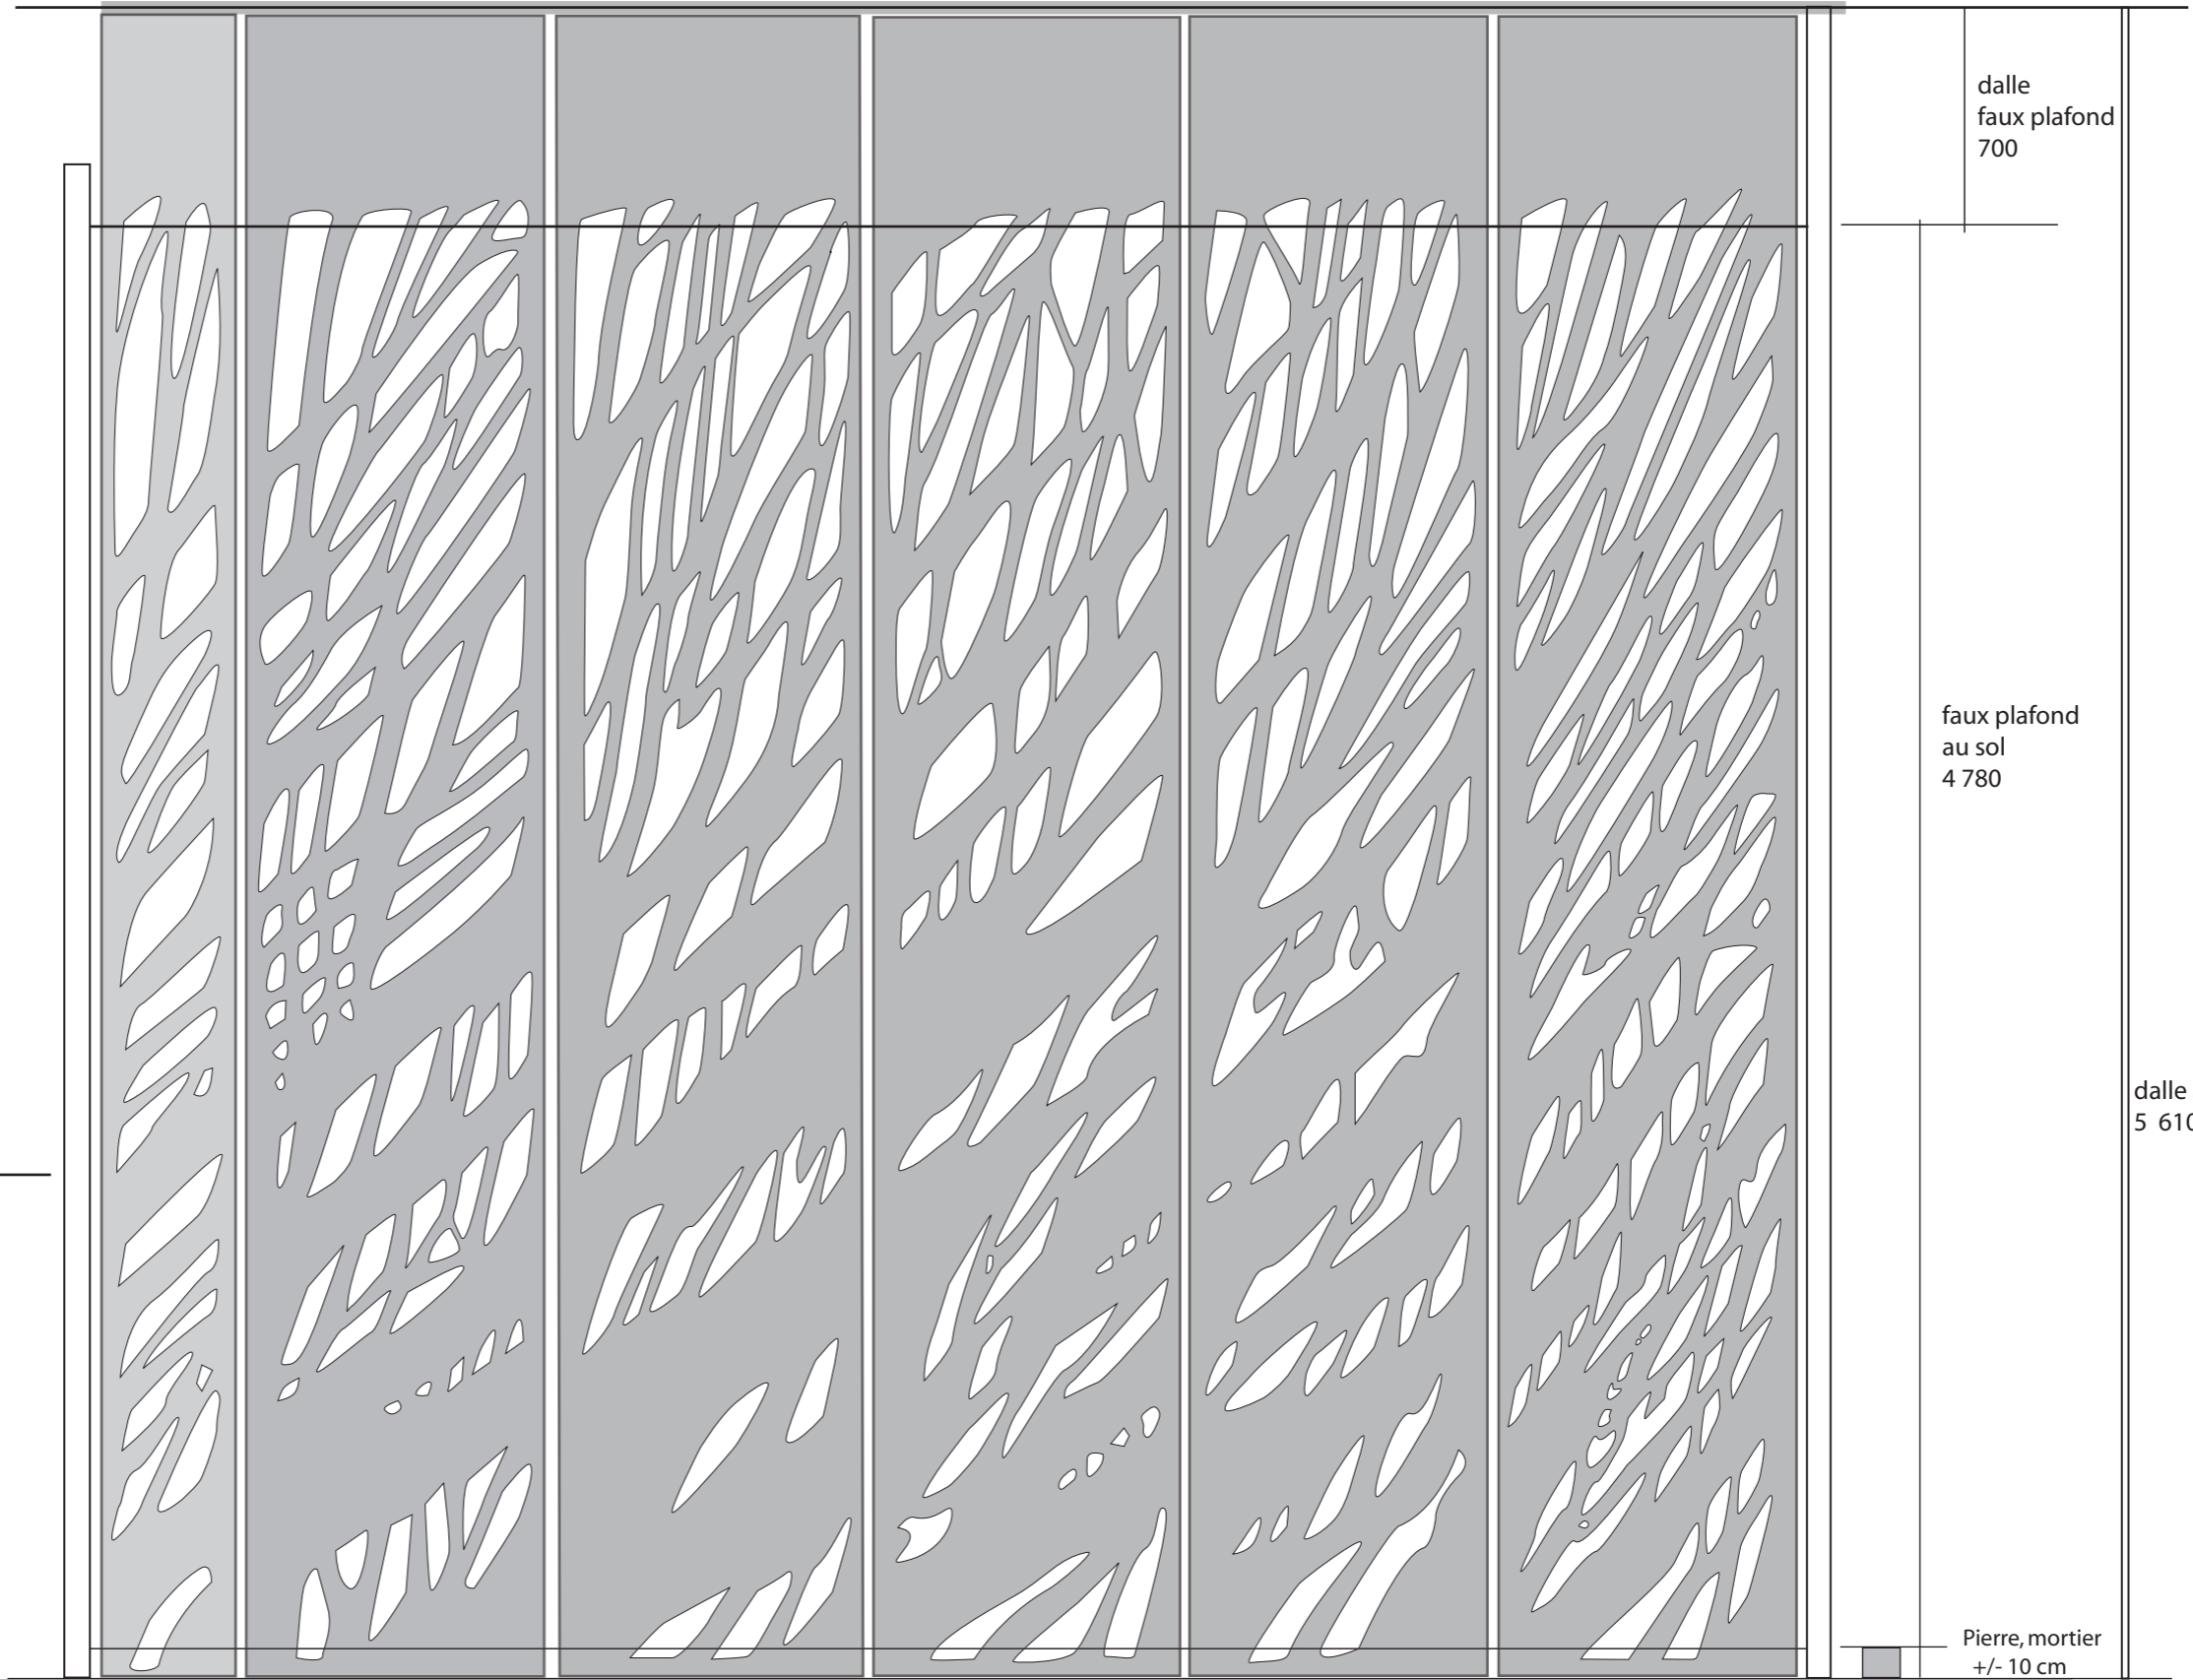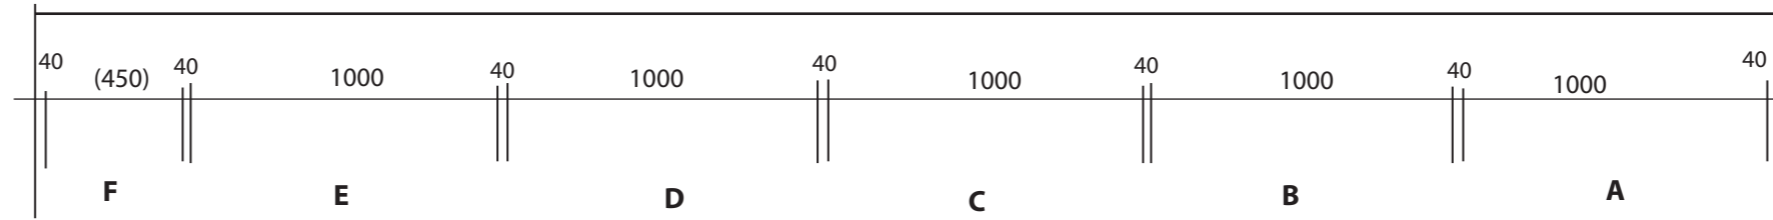

coté rue

coté jardin

dalle
faux plafond
700

faux plafond
au sol
4 780

dalle à dalle
5 610

Pierre, mortier
+/- 10 cm