


ECH:1/75

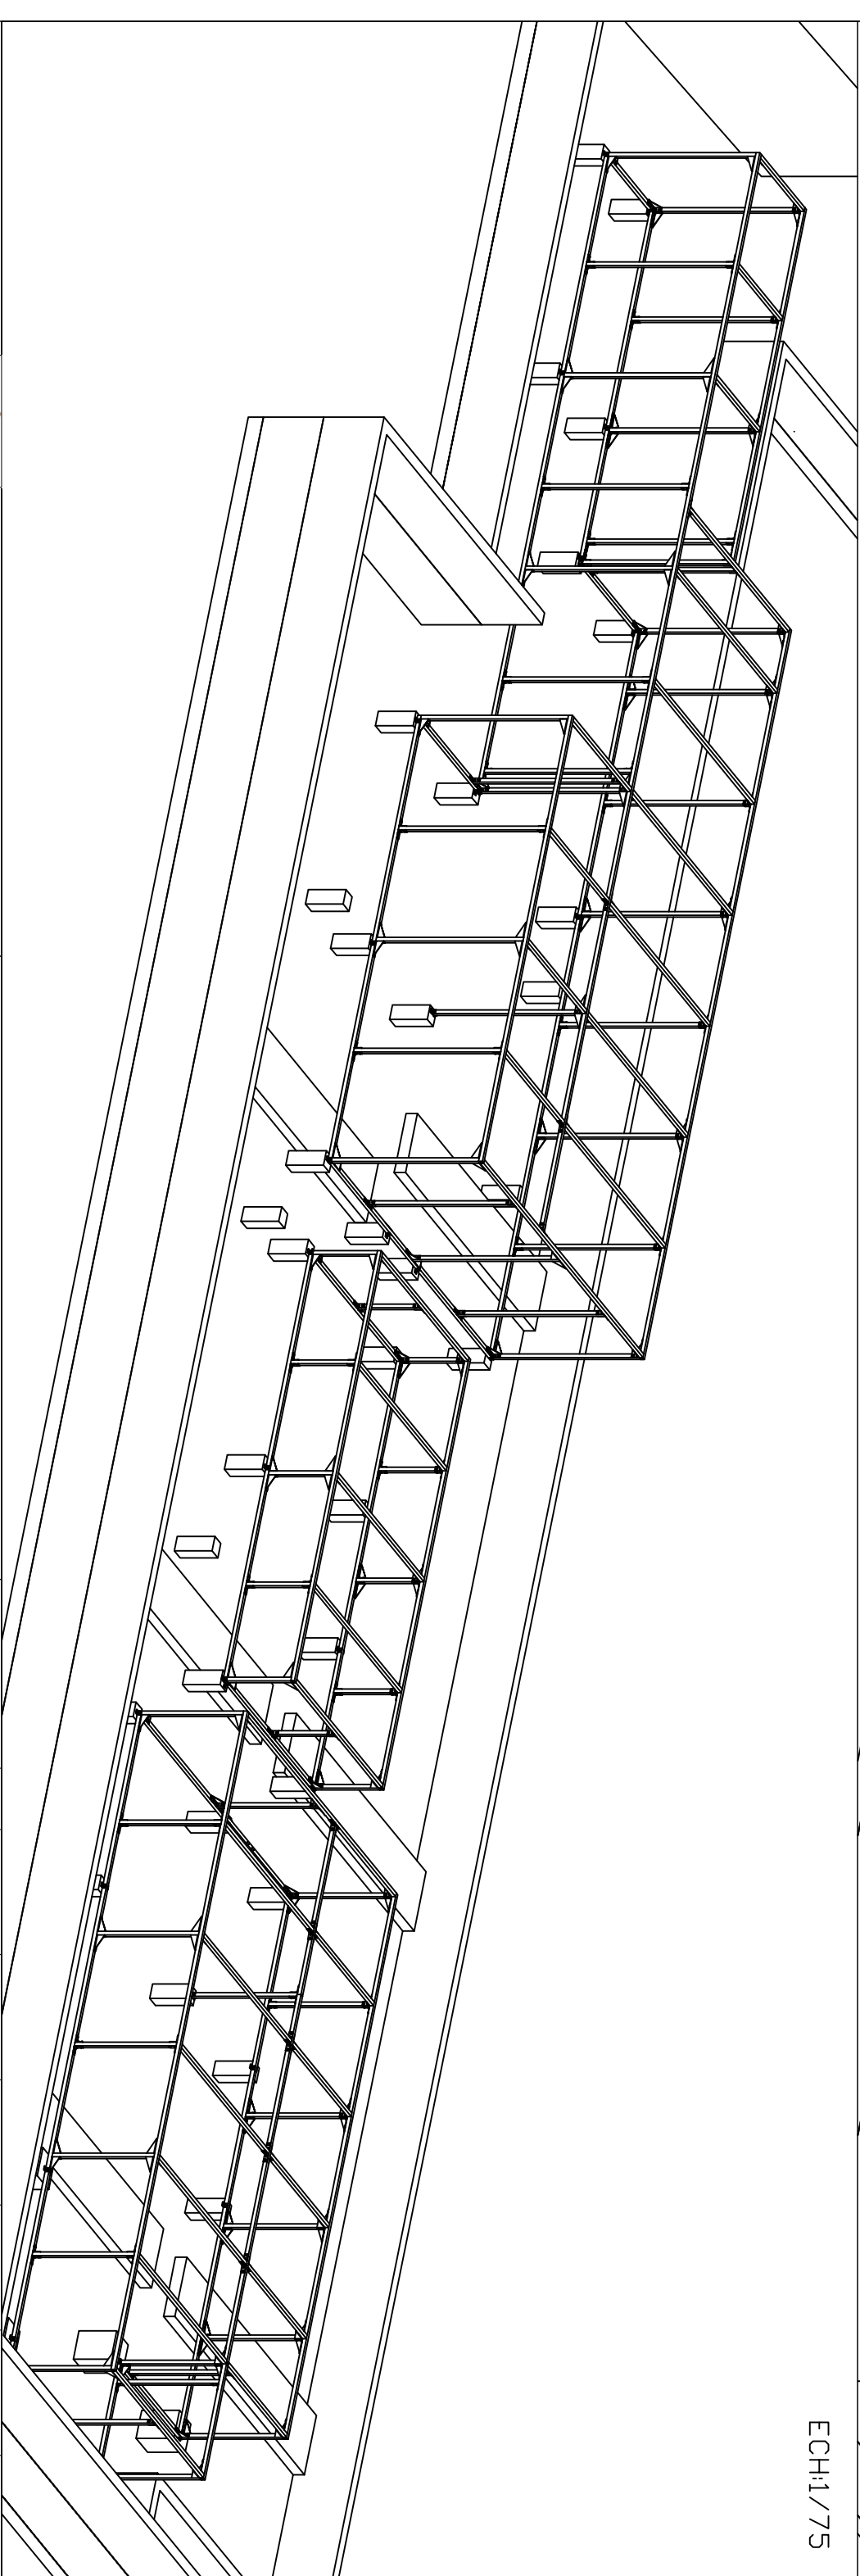

ECH:1/75

N-PROJETEL		EIFFAGE CONSTRUCTION		S08-COUBE PARE VUE DES EQUIPEMENTS		Emetteur		Lot		Type		Phase		Niveau		Zone		Numero		Indice	
10, Rue Louis Armand 95130 Le Plessis Boucard		CONSTRUCTION D'UNE CLINIQUE ET RESTRUCTURATION PARTIELLE DE 2 NIVEAUX D'INFRASTRUCTURE - SAINT MENDE		TECHNIQUE EN TOITURE		SERRURERIE		06		PLAN		EXE		Toiture		TECHNIQUE		3		INDF	
						Fichier: AUTOCAD				Dess : ESE		Ech : 1/75		Format:		A3				Date: 15/02/2016	