


PERSPECTIVE 3D-1

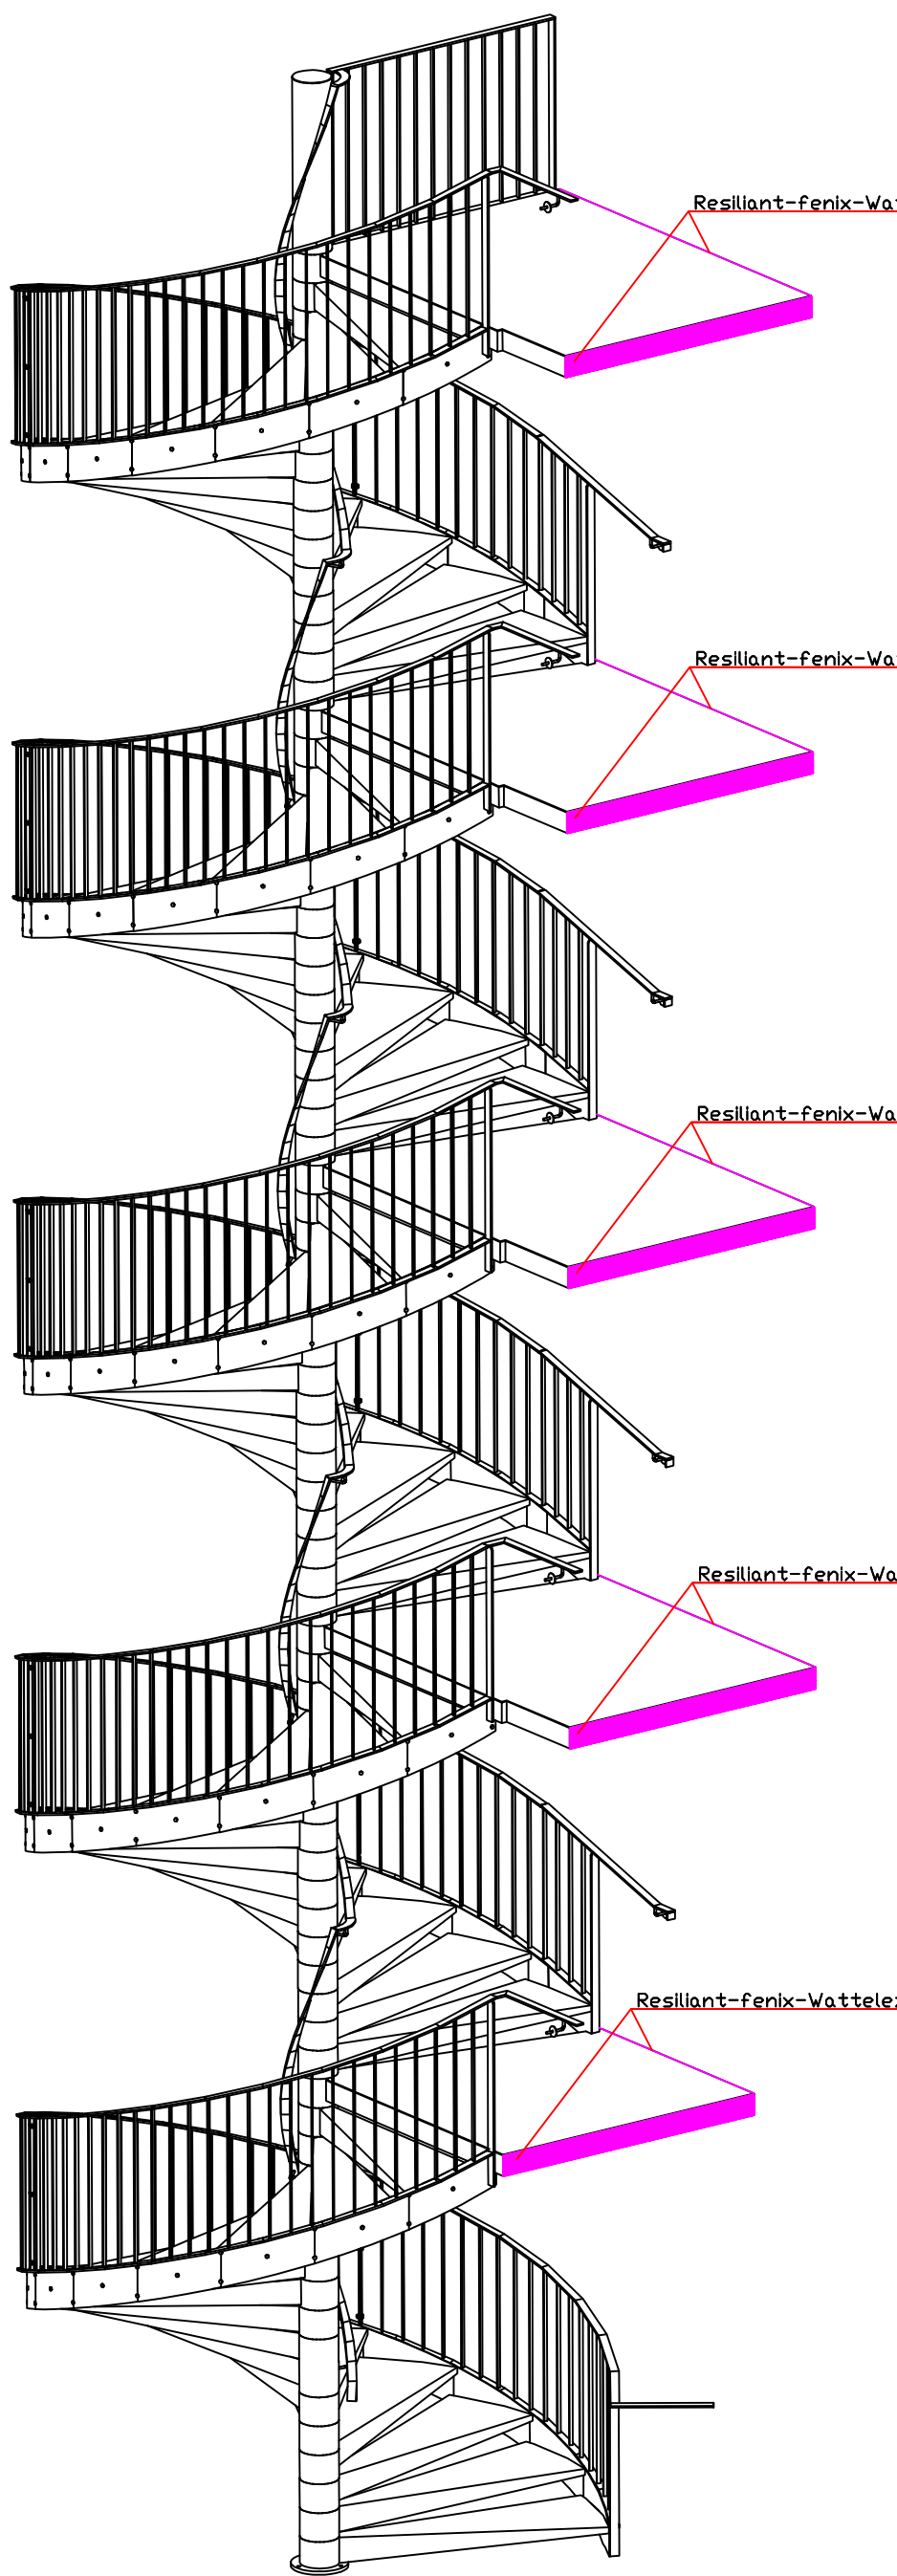

PERSPECTIVE 3D-2

N-PROJETEL
10, Rue Louis Armand
95130 Le Plessis Bouchard

EIFFAGE CONSTRUCTION
RESIDENCE SOCIALE JEAN CHARCOT
33,37 avenue Jean Charlot 91170 VIRY CHATILLON

S12-ESCALIER METALLIQUE HELICOIDAL
Resilient-fenix-Wattelez - résonance de l'escalier

Emetteur
SERRURERIE

Lot
05

Type
PLAN

Phase
EXE

Niveau
THT

Zone
CEN

Numéro
11

Indice
INDC

Date: 14/12/2016

Format: A3

Ech: 1/40

Dess: ESE

Fichier: AUTOCAD

